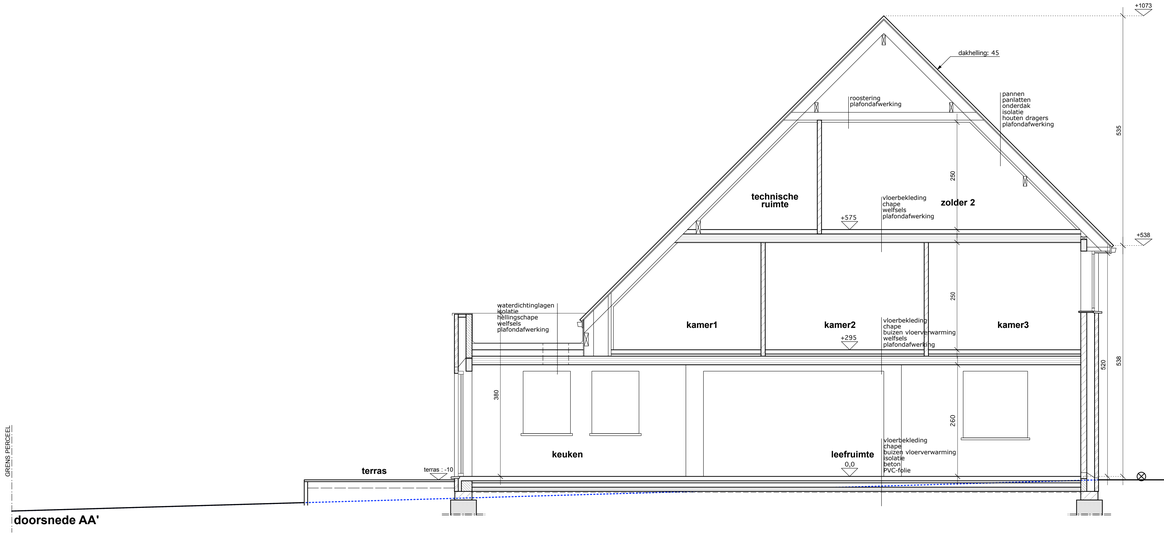

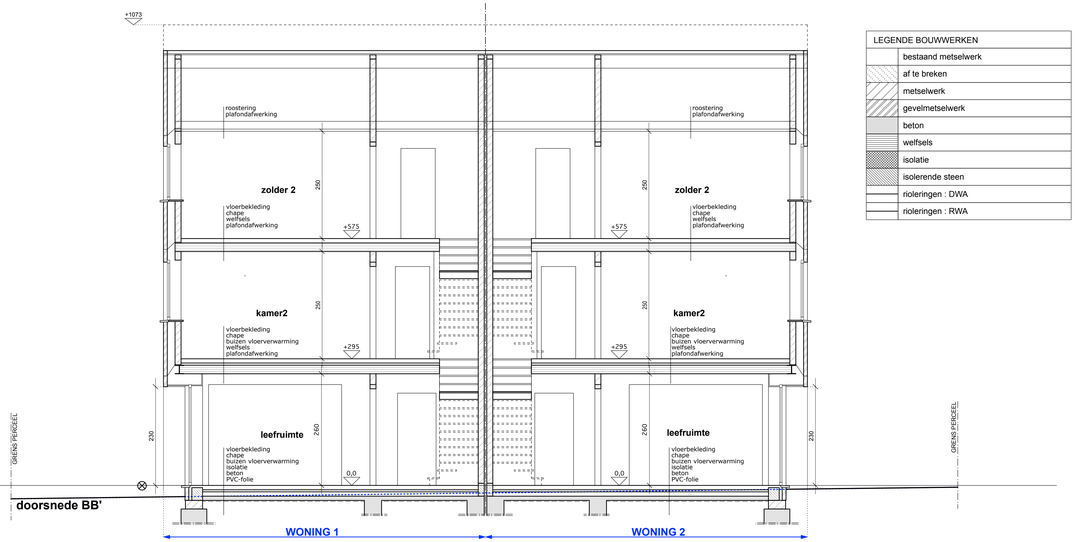

LEGENDE BOUWWERKEN	
	bestaand metselwerk
	af te breken
	metselwerk
	gevelmetselwerk
	beton
	welfsels
	isolatie
	isolerende steen
	rioleringen : DWA
	rioleringen : RWA

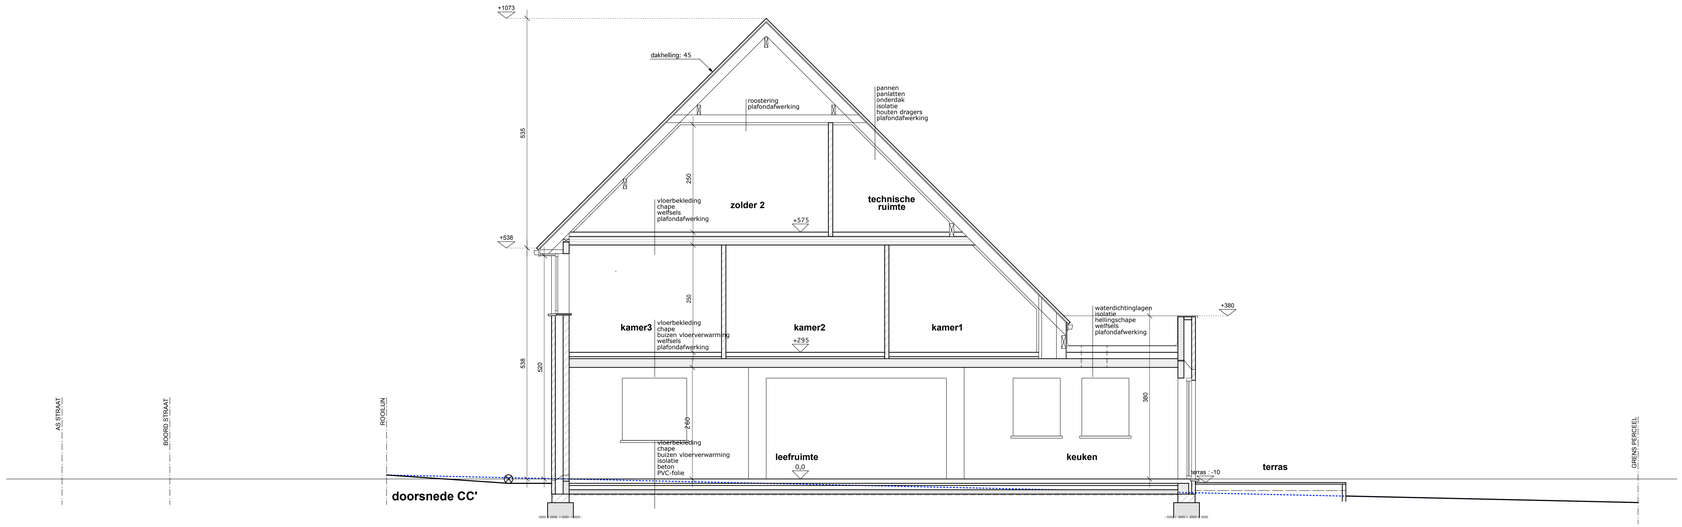

Projecttitel

Bouwen van 2 gekoppelde woningen

Miskom-Dorp (lot 1 en lot 2)
3472 Kortenaken
afd. 4 sie. B nr. 50c deel

Opdrachtgever

Dhr. en Mevr. A. Devos

Grote Vreunte 12
3473 Waanrode

Titel tekening

snedes

Nr.	Datum	Revisielijst

Getekend door	Sigrid Sempot
Projectcode	17122_DEVOS
Goedgekeurd door	KARMA-architecten
Schaal	1/50
Datum	11/10/2017
Nummering	4
Bestandsnaam	17122_BA
	van 4

KARMA-architecten

Gebroeders Danhiexstraat 9/1
3090 Overijse
www.KARMA-architecten.be
info@KARMA-architecten.be
02 687 61 90