
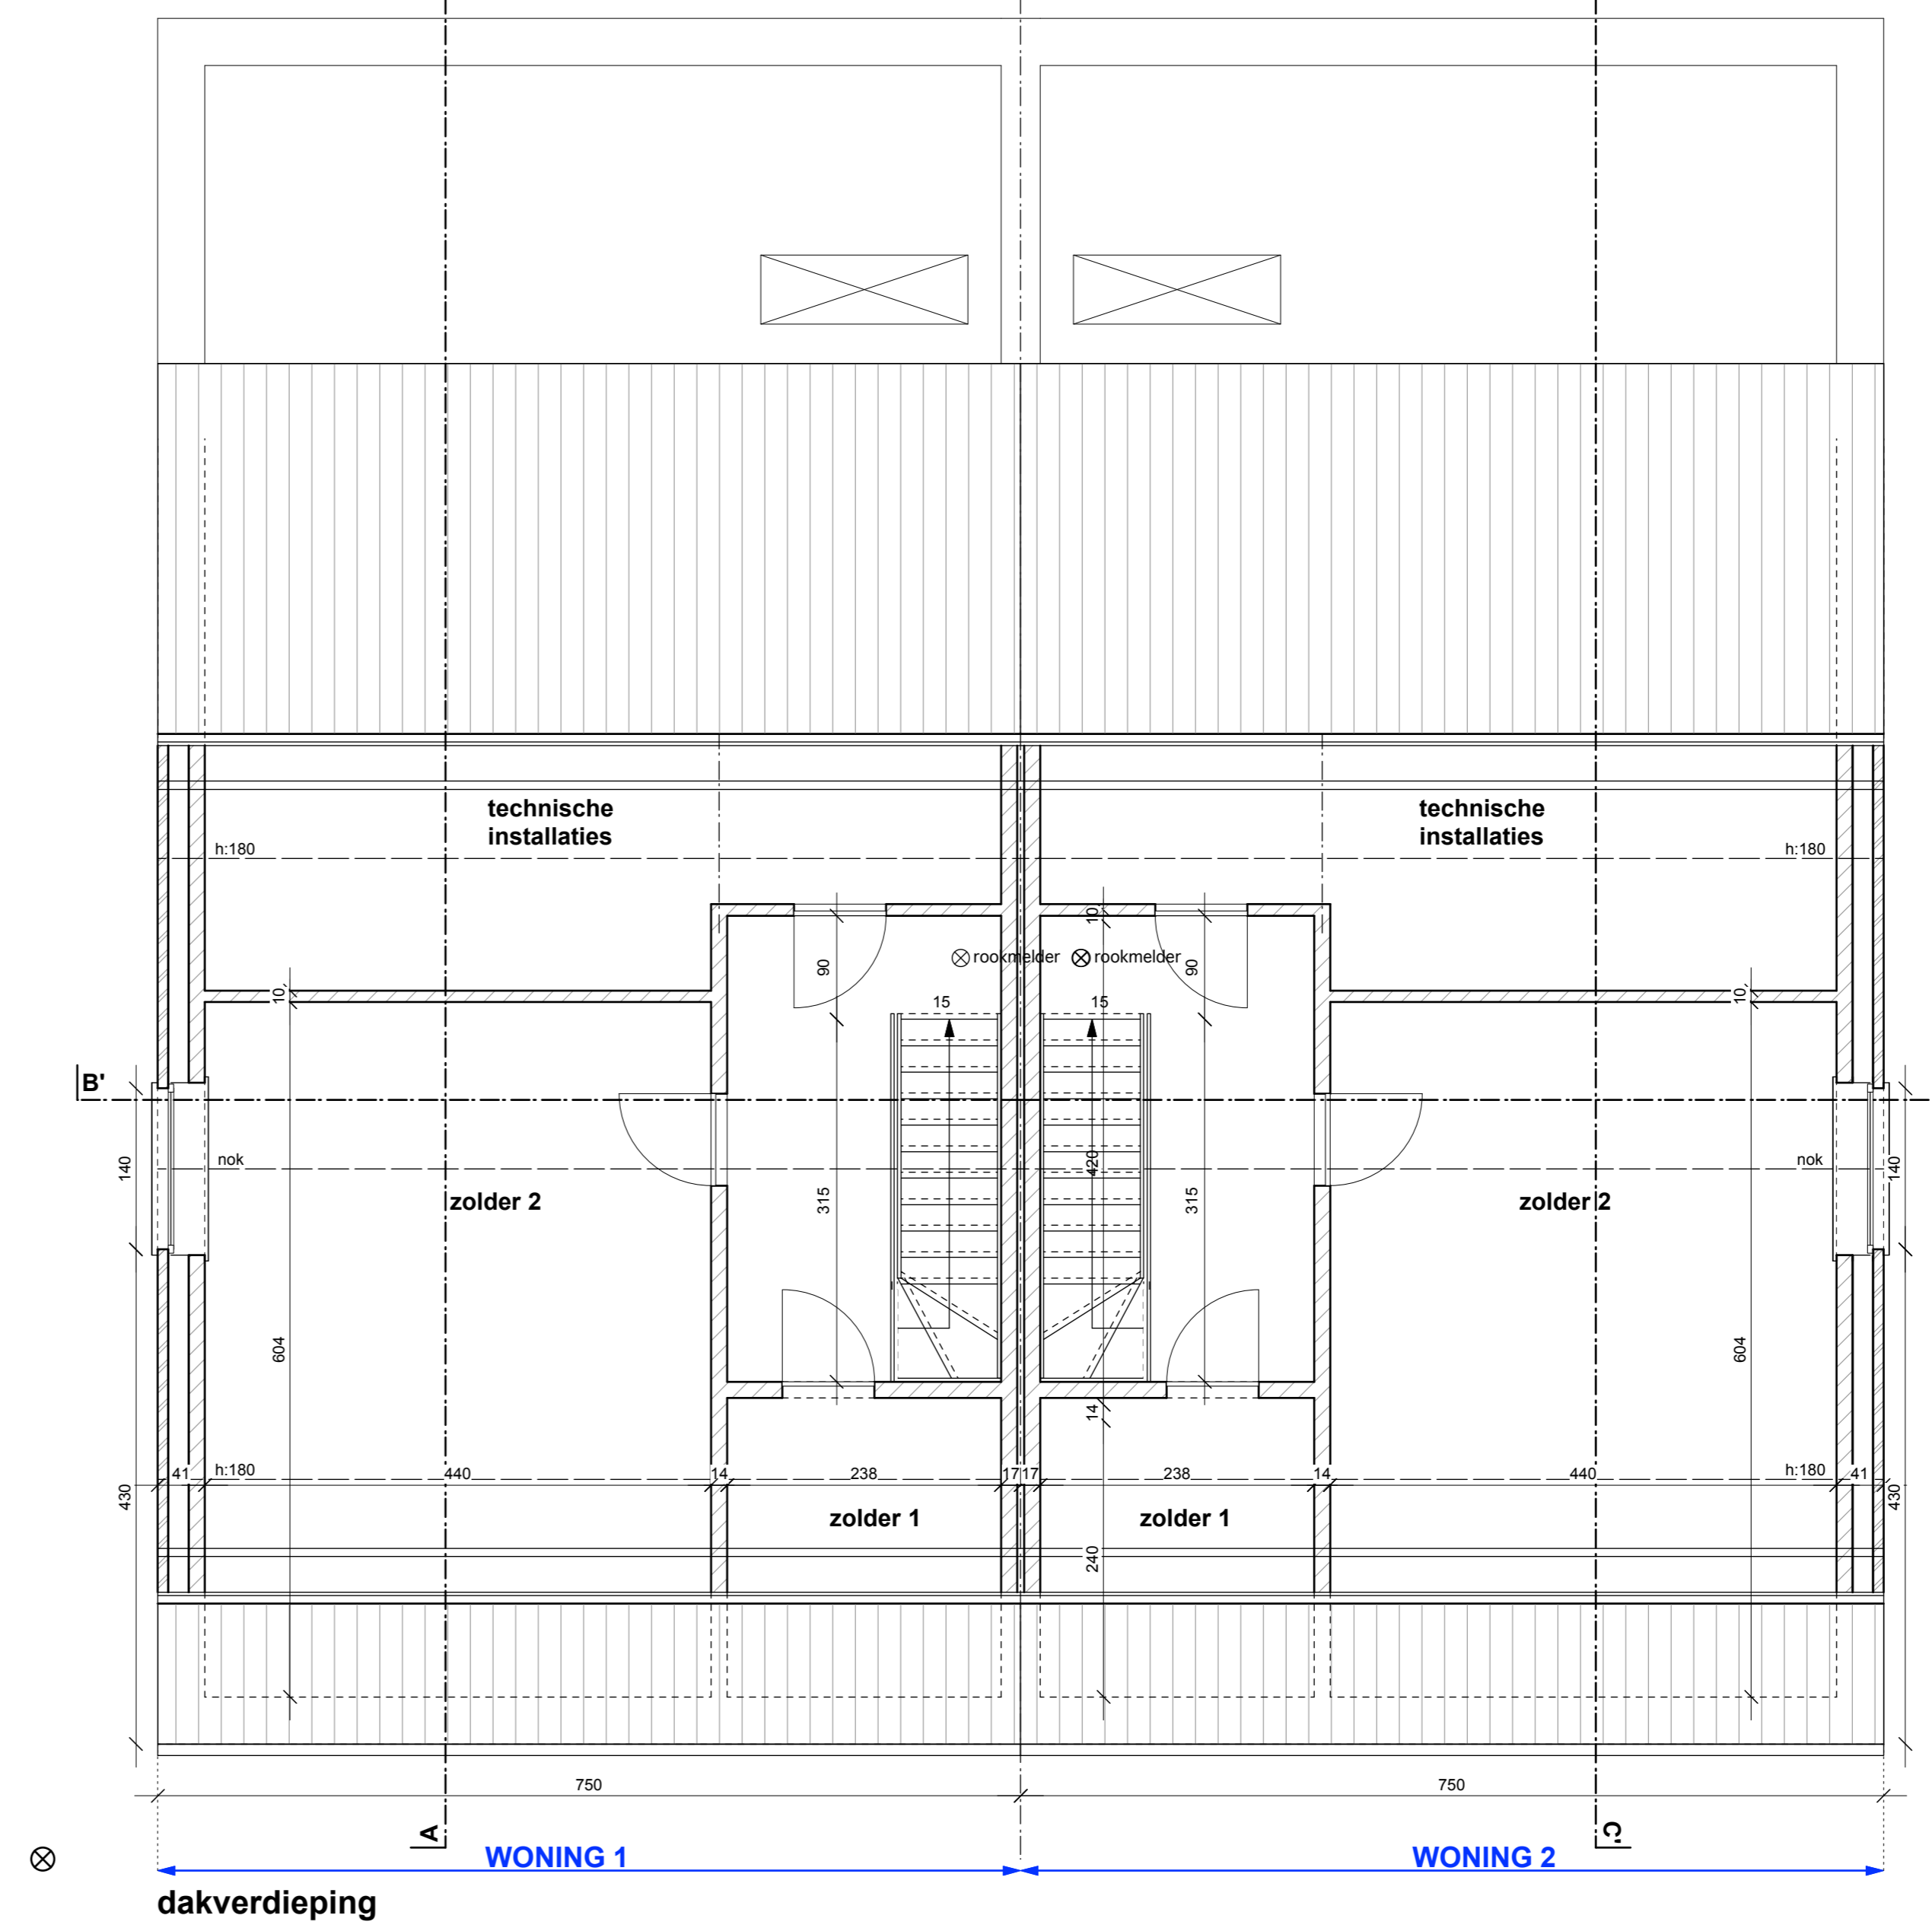


LEGENDE BOUWWERKEN	
	bestaand metselwerk
	af te breken metselwerk
	metselwerk
	gevelmetselwerk
	beton
	weffels
	isolatie
	isolerende steen
	rioleringen : DWA
	rioleringen : RWA

LEGENDE MATERIALEN	
①	gevelmetselwerk : roos-bruine baksteen
②	dakbedekking : zwarte pannen
③	buitenschrijnwerk : PVC, gebroken wit
④	buitenschrijnwerk : voordeur - PVC, grijs-groen
⑤	dorpel : arduin
⑥	goten, aflopen : zink
⑦	dakrandprofiel : aluminium, gebroken wit
⑧	carport : structuur : hout, natuurkleur
⑨	carport : dakbedekking : geprofileerde staalplaat, anthraciet
⑩	carport : houten palissade : natuurkleur

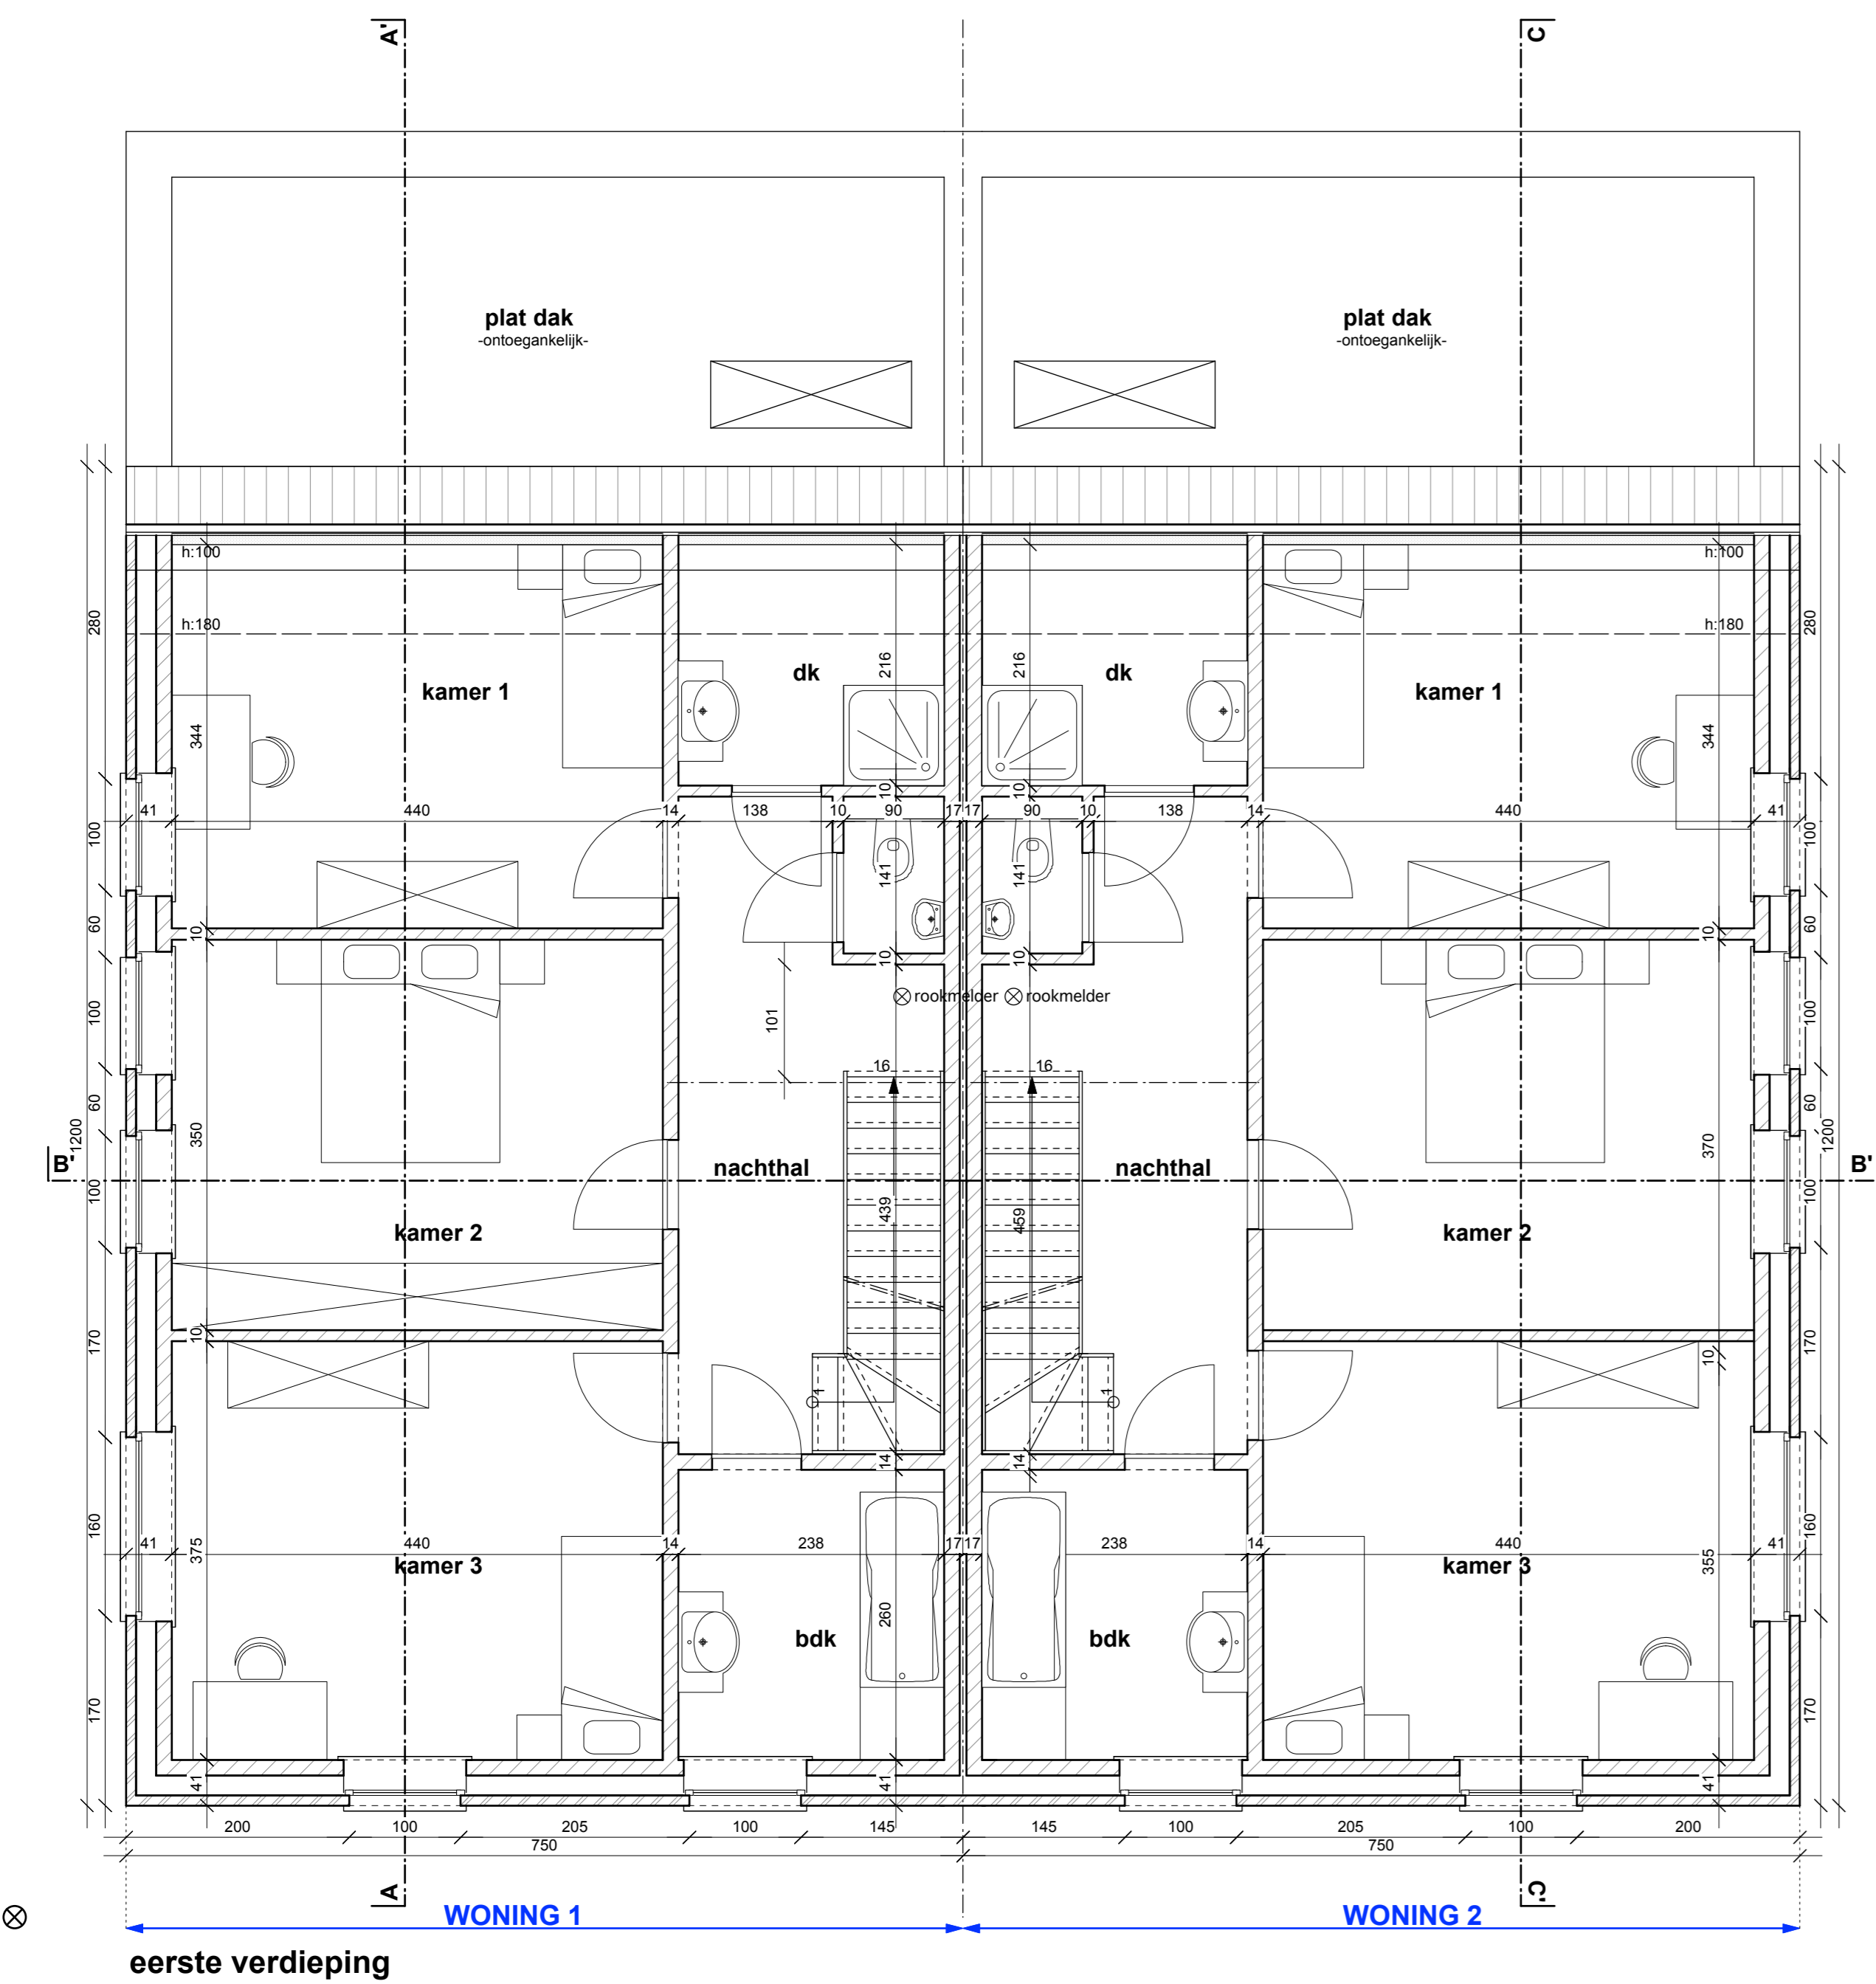

Projecttitel		Bouwen van 2 gekoppelde woningen	
Opdrachtgever		Miskom-Dorp (lot 1 en lot 2) 3472 Kortenaeken afd. 4 sie. B nr. 50c deel	
Taal tekening		Dhr. en Mevr. A. Devos Grote Vreunte 12 3473 Waanrode	
Taal tekening		gevel plannen	
Getekend door		Projectcode	
Sigrid Sempot		17122_DEVOS	
Goedgekeurd door		Schael	
KARMA-architecten		1/50	
Datum		Nummering	
11/10/2017		2	
Bestandsnaam		van	
17122_BA		4	
Nr.	Datum	Revisielijst	

**KARMA**  
ARCHITECTEN

KARMA-architecten  
Gebroeders Danhiexstraat 9/1  
3090 Overijse  
www.KARMA-architecten.be  
info@KARMA-architecten.be  
02 687 61 90