



B/52H

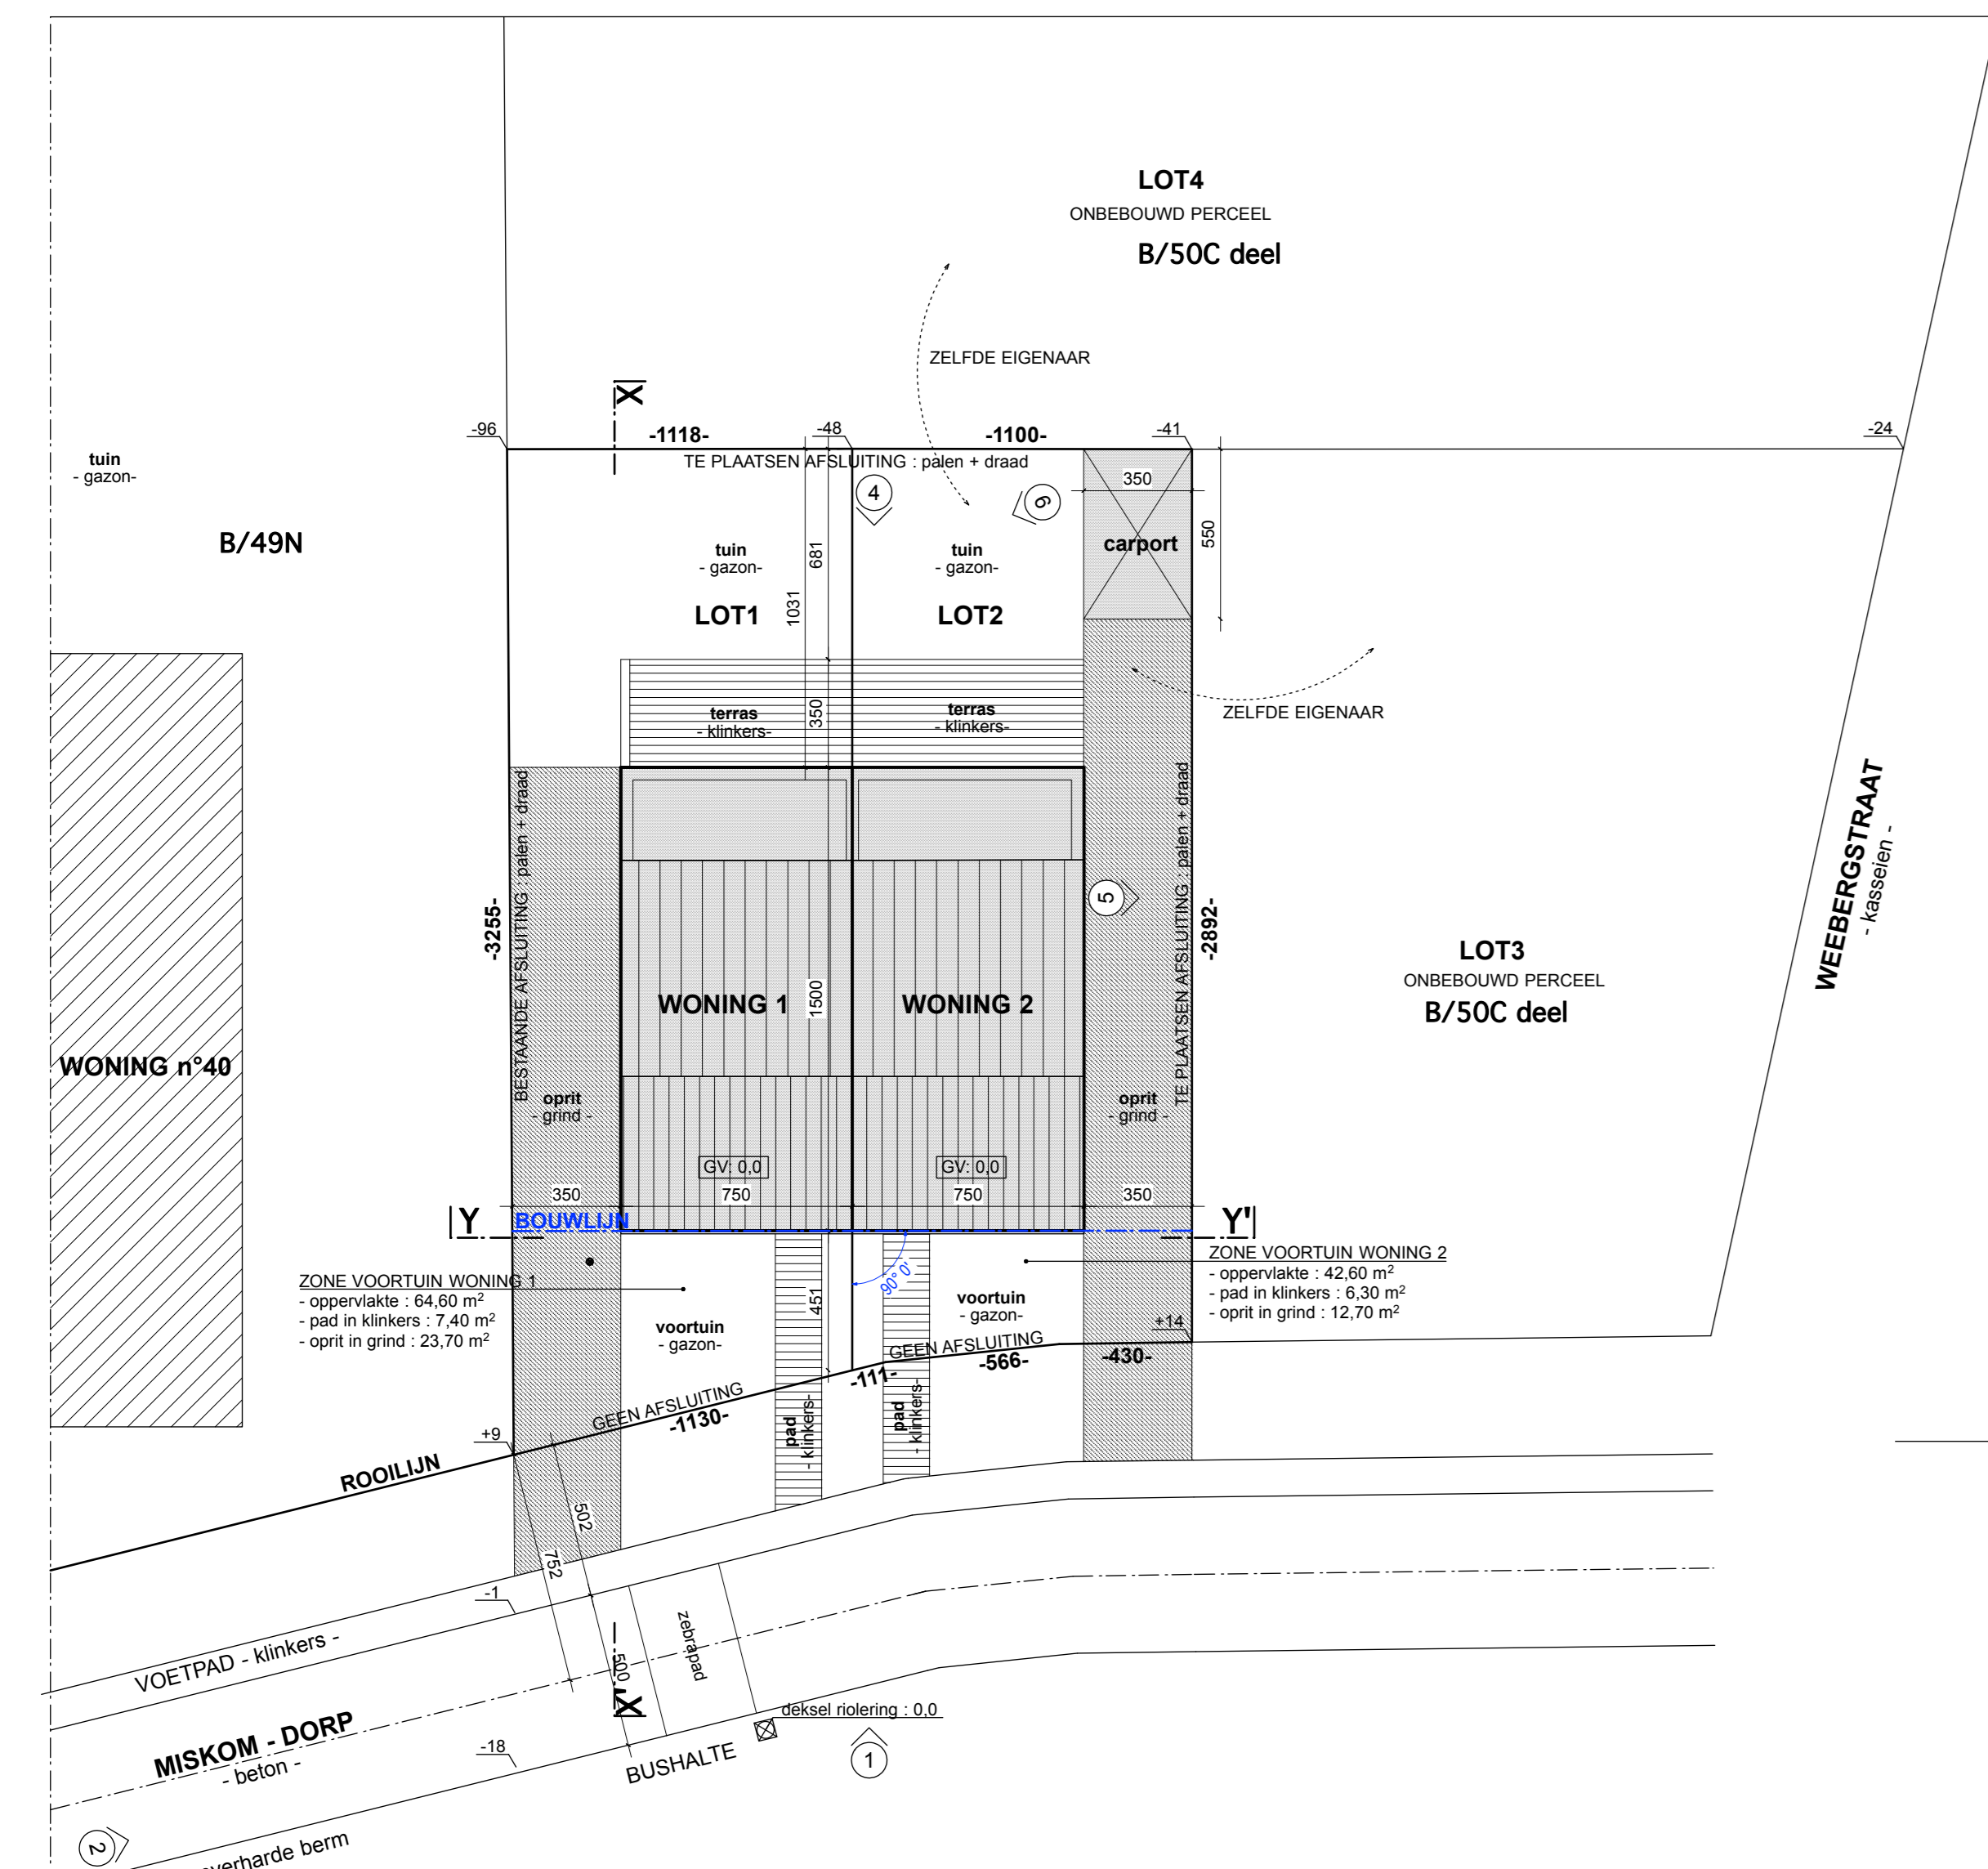

INPLANTINGSPLAN
schaal : 1/200

LEGENDE - algemeen


	meetpunt terreinniveau
	foto standpunt
	bestaande profielen

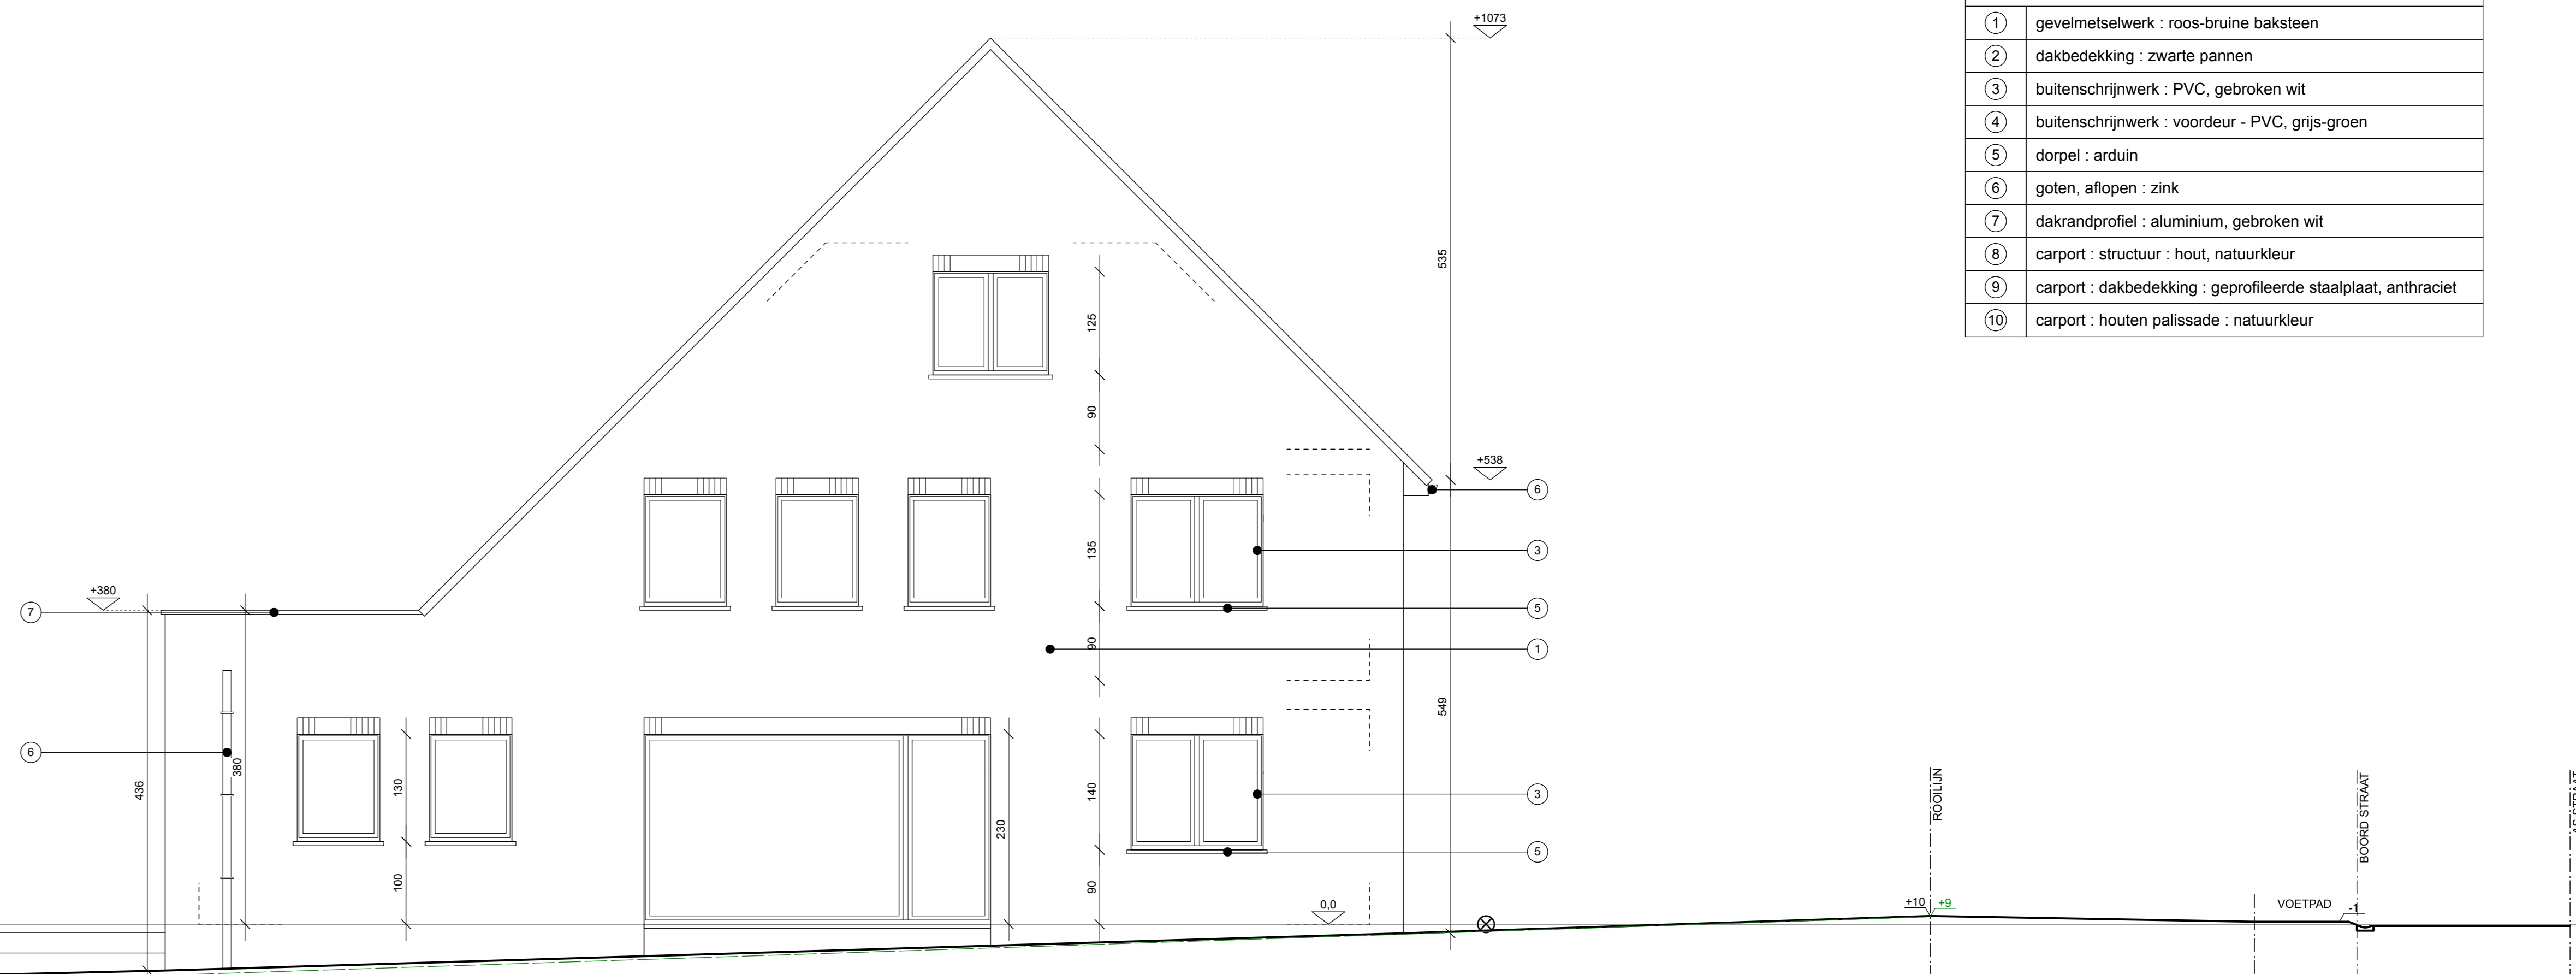


LEGENDE MATERIALEN

1	gevelmetselwerk : roos-bruine baksteen
2	dakbedekking : zwarte pannen
3	buitenschrijnwerk : PVC, gebroken wit
4	buitenschrijnwerk : voordeur - PVC, grijs-groen
5	dorpel : arduin
6	goten, aflopen : zink
7	dakrandprofiel : aluminium, gebroken wit
8	carport : structuur : hout, natuurkleur
9	carport : dakbedekking : geprofileerde staalplaat, anthraciet
10	carport : houten palissade : natuurkleur

zijgevel links
terreinprofiel XX'

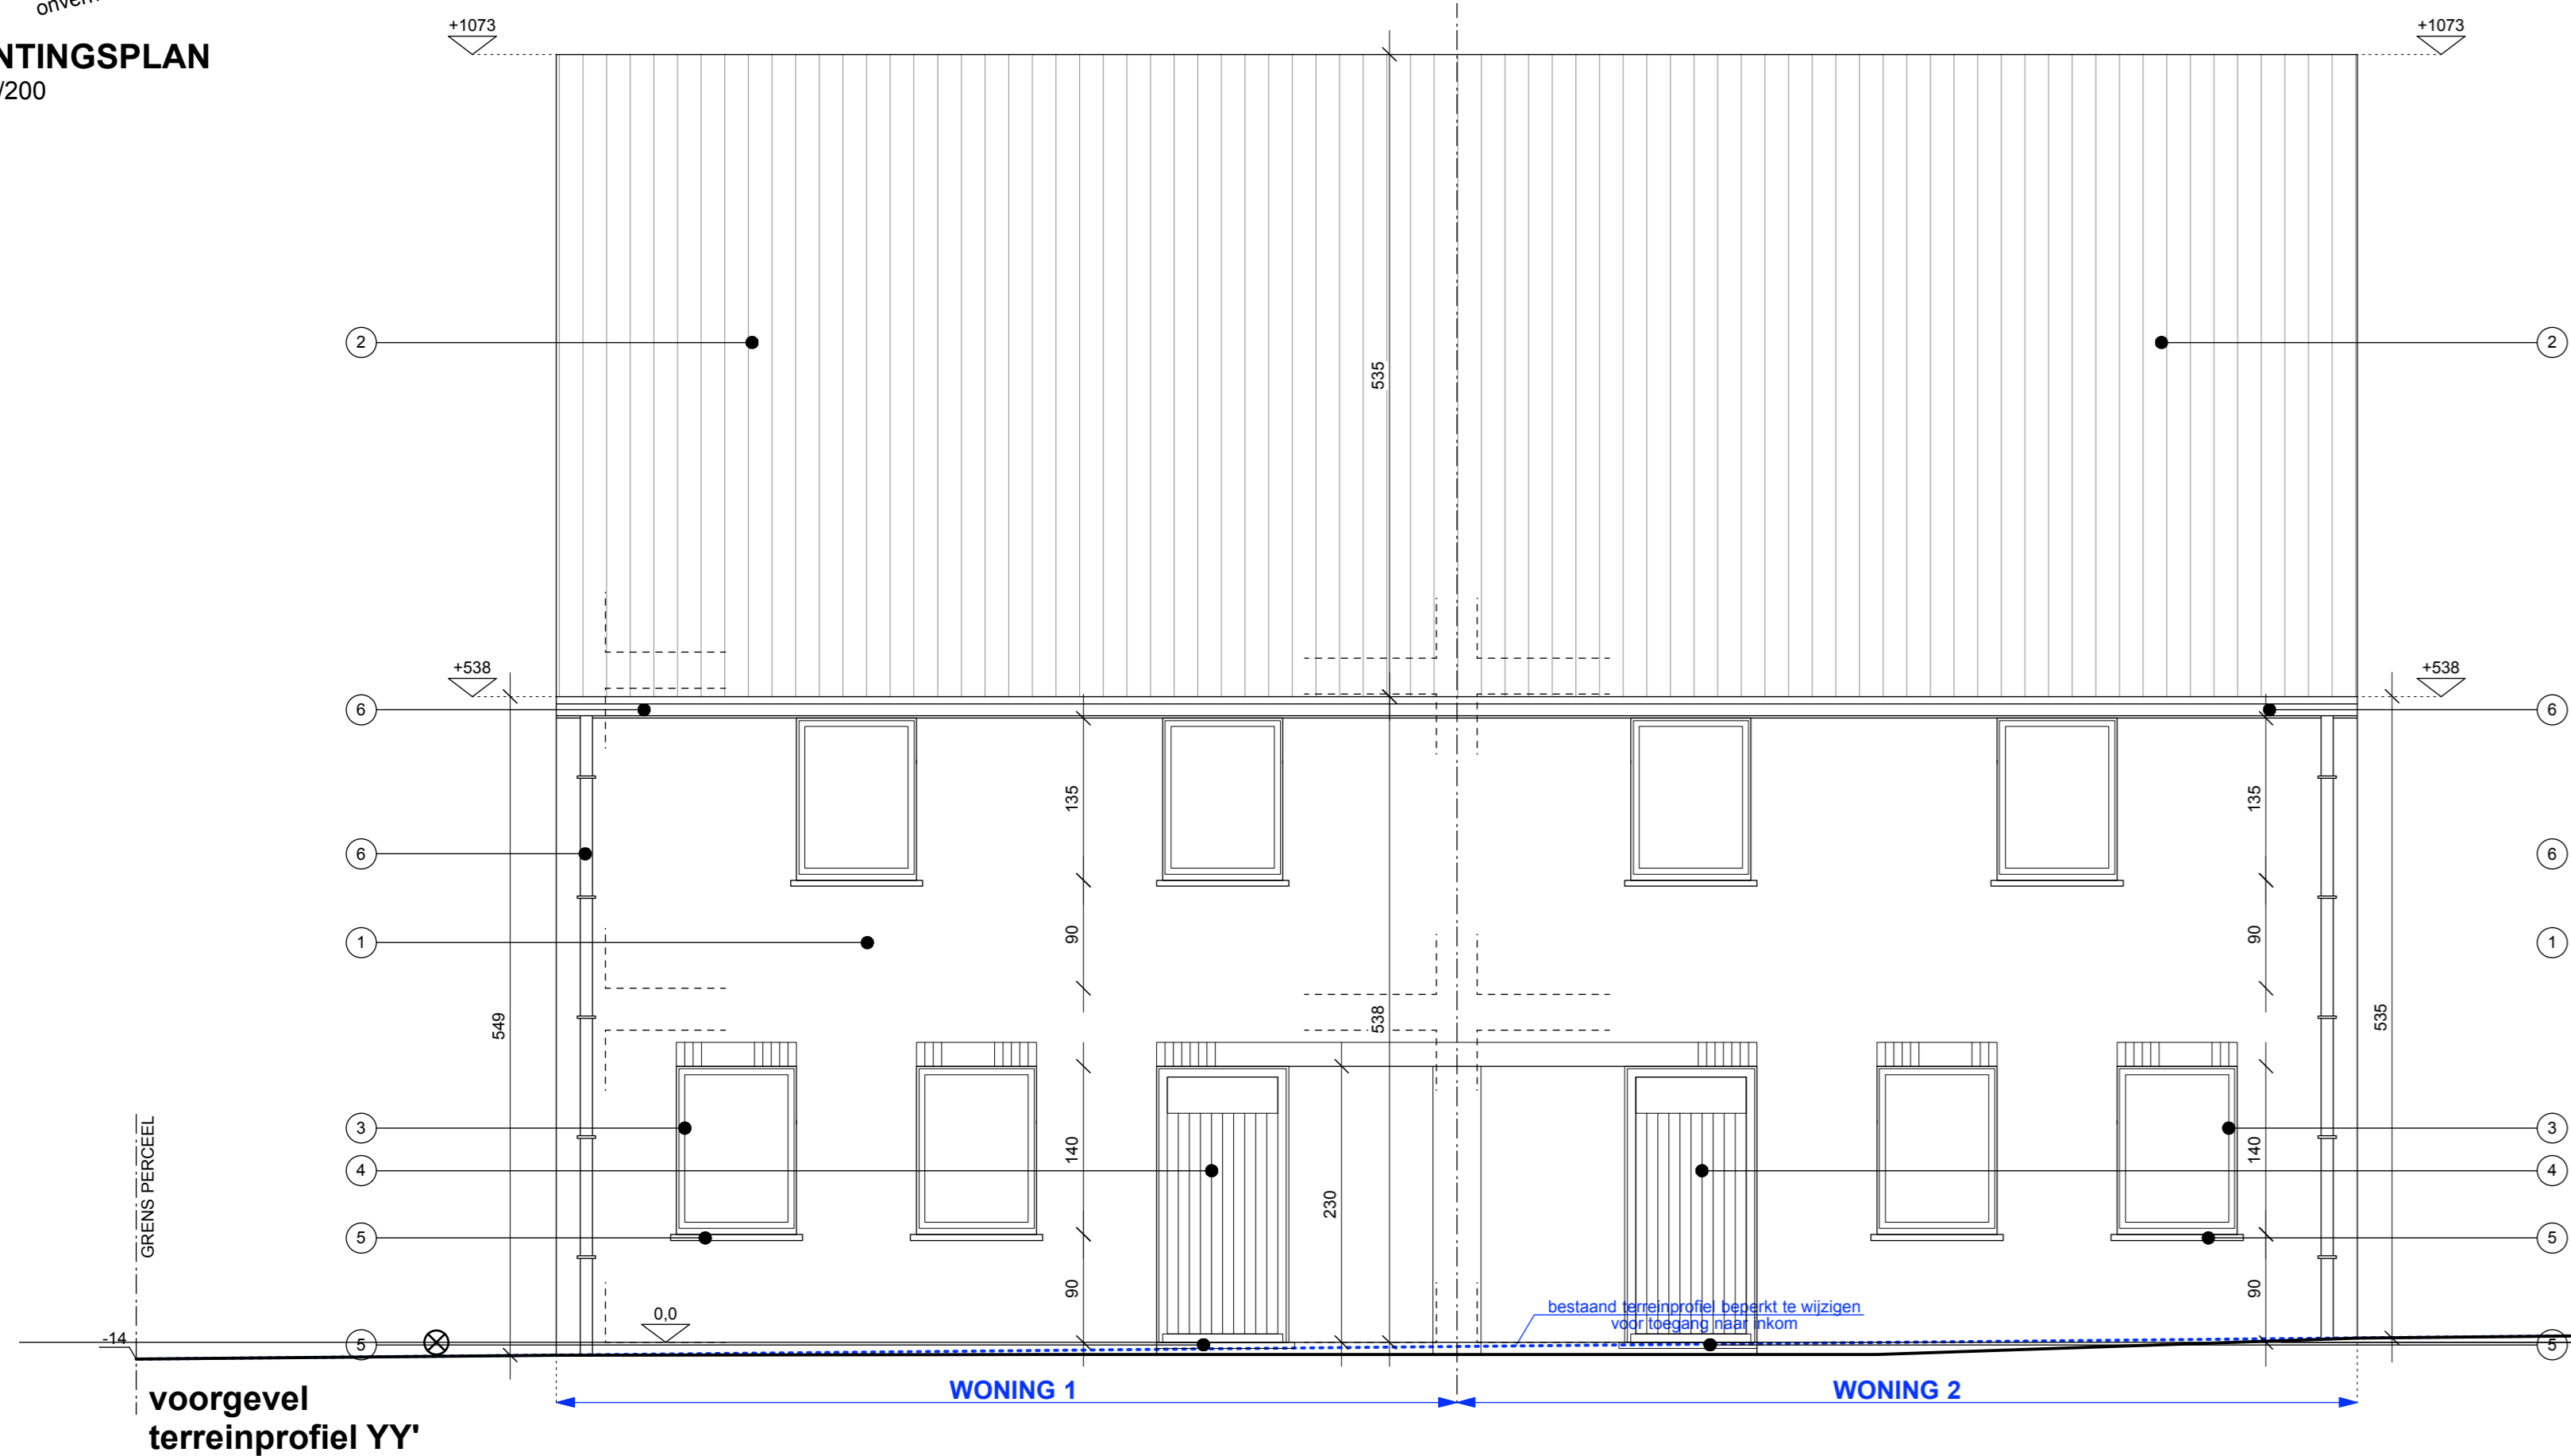

voorgevel
terreinprofiel YY'

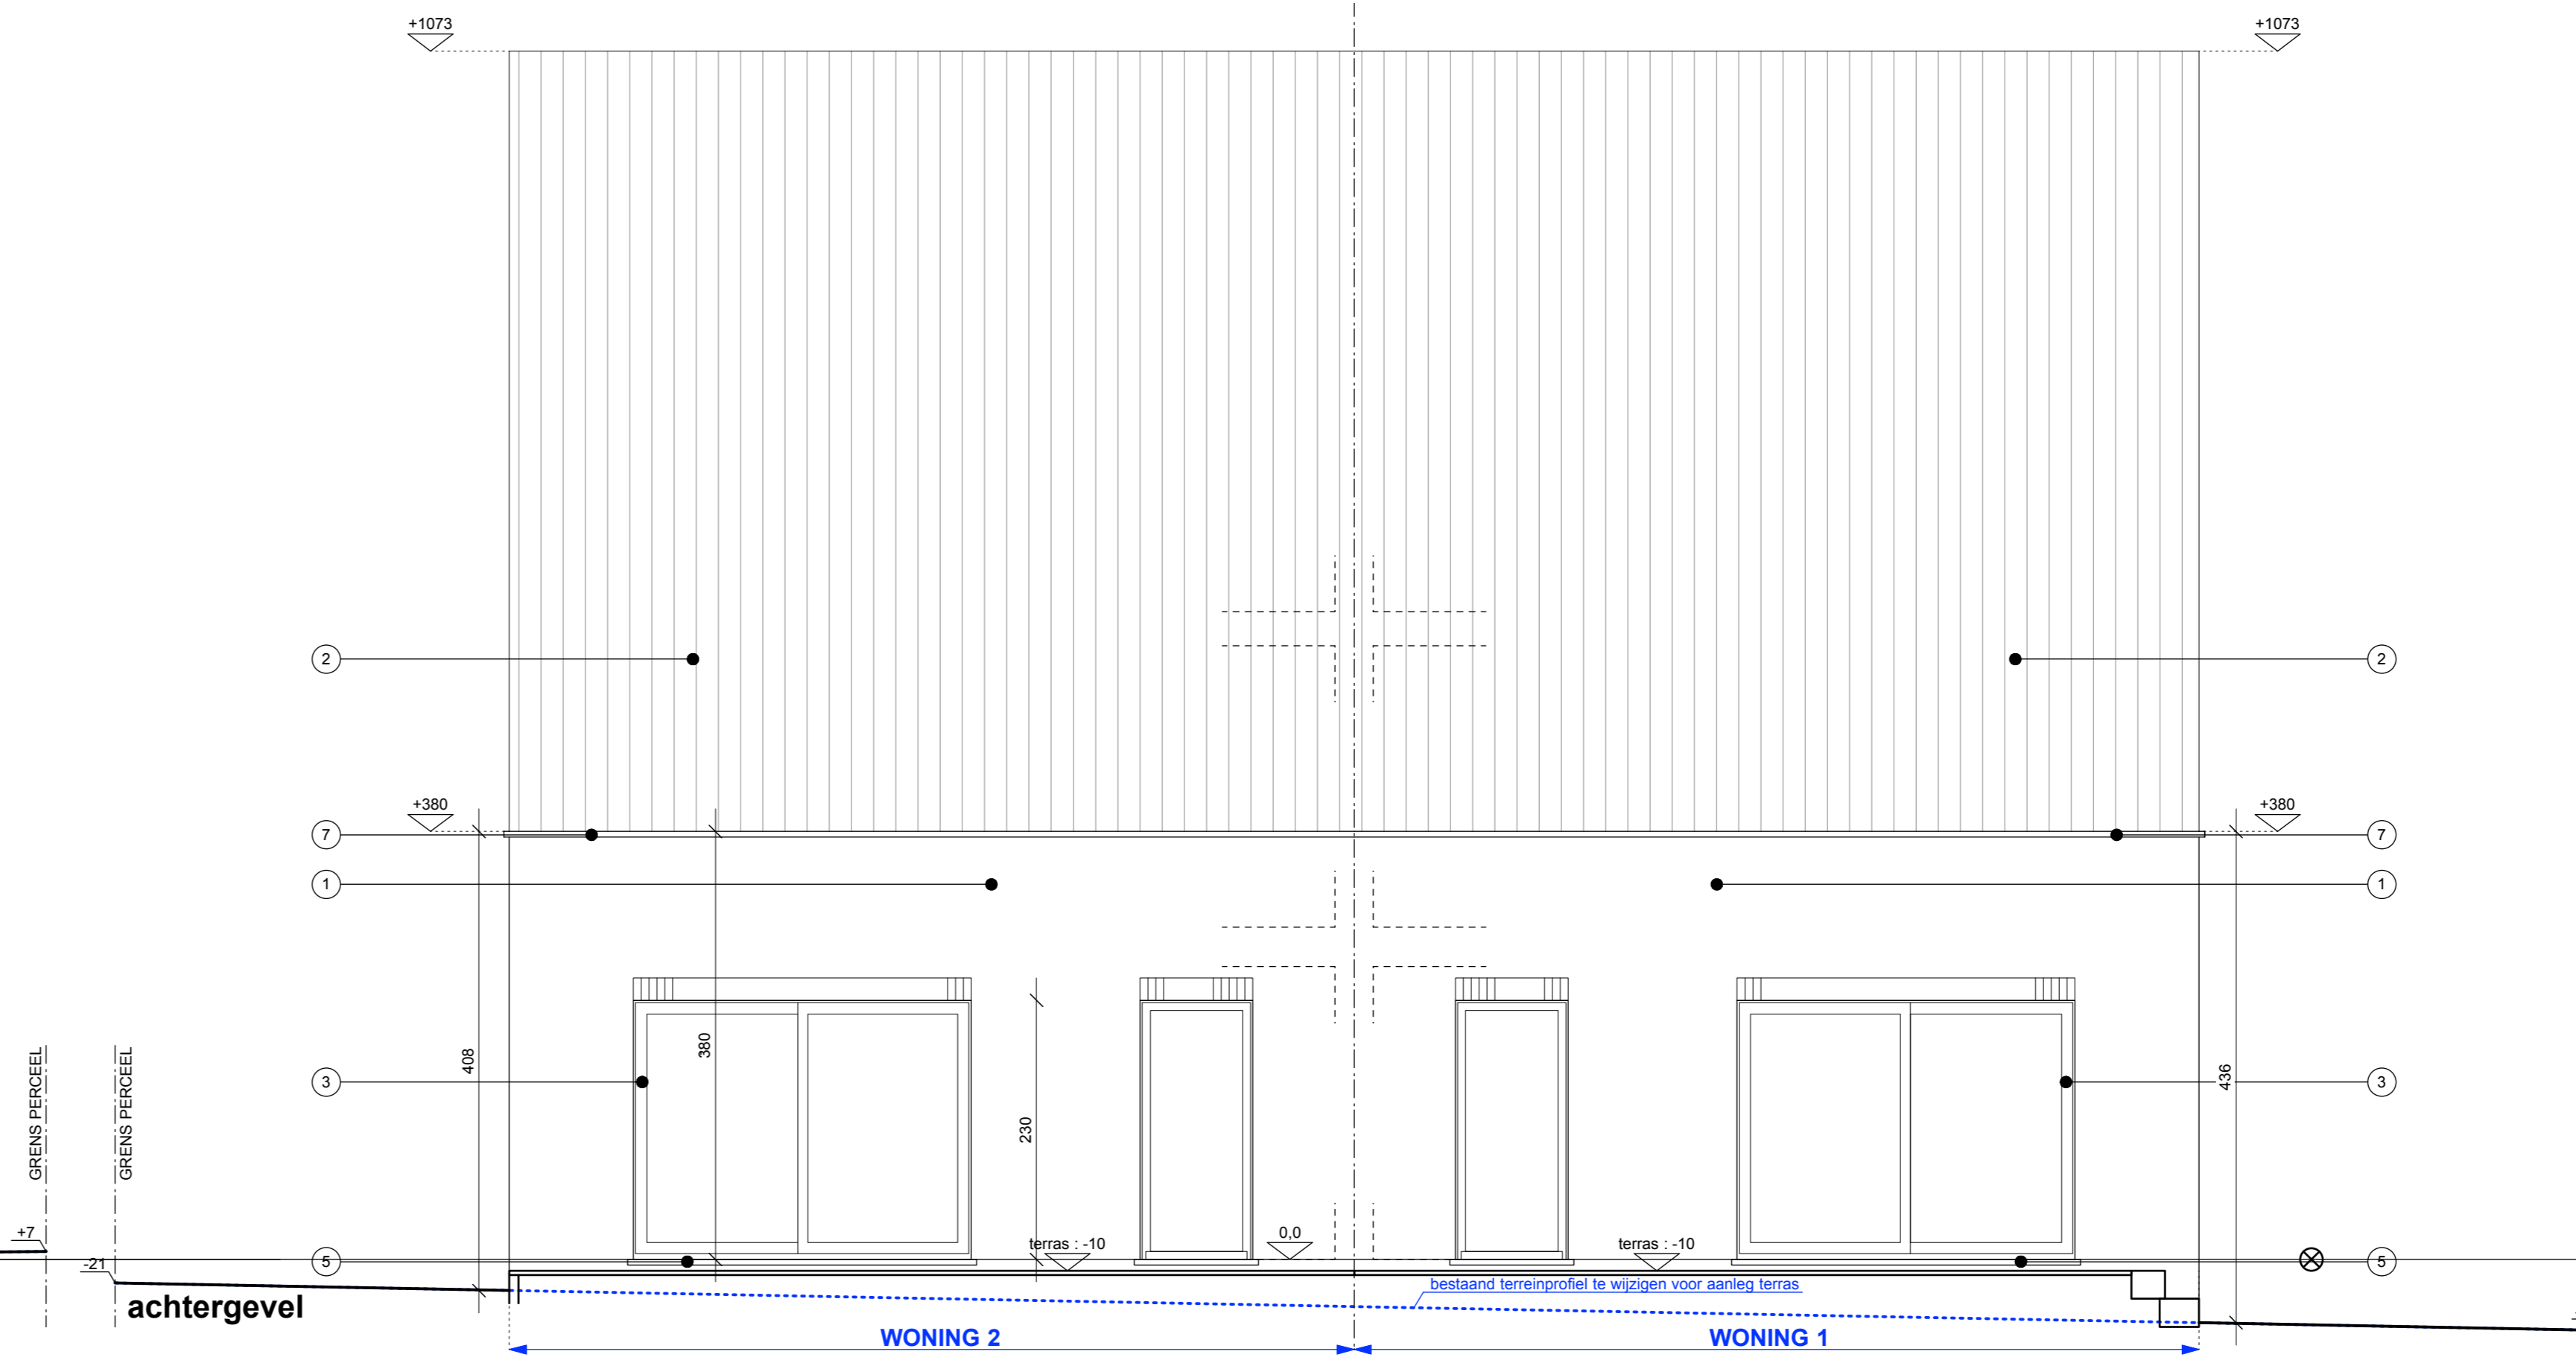

achtergevel

Bouwen van 2 gekoppelde woningen
Miskom-Dorp (lot 1 en lot 2)
3472 Kortenaeken
afd. 4 sie. B nr. 50c deel

Dhr. en Mevr. A. Devos
Grote Vreunte 12
3473 Waanrode

gevels
inplantingsplan

Projectleider	Carakend door Sigrid Sempot	Projectcode 17122_DEVOS
Opdrachtgever	Goedgekeurd door KARMA-architecten	Schaal 1/50
Titel tekening	Datum 11/10/2017	Nummering 3
Nr.	Datum	Revisielijst
		17122_BA
		van 4

KARMA
ARCHITECTEN

KARMA-architecten
Gebroeders Danhiestraat 9/1
3090 Overijse
www.KARMA-architecten.be
info@KARMA-architecten.be
02 687 61 90